


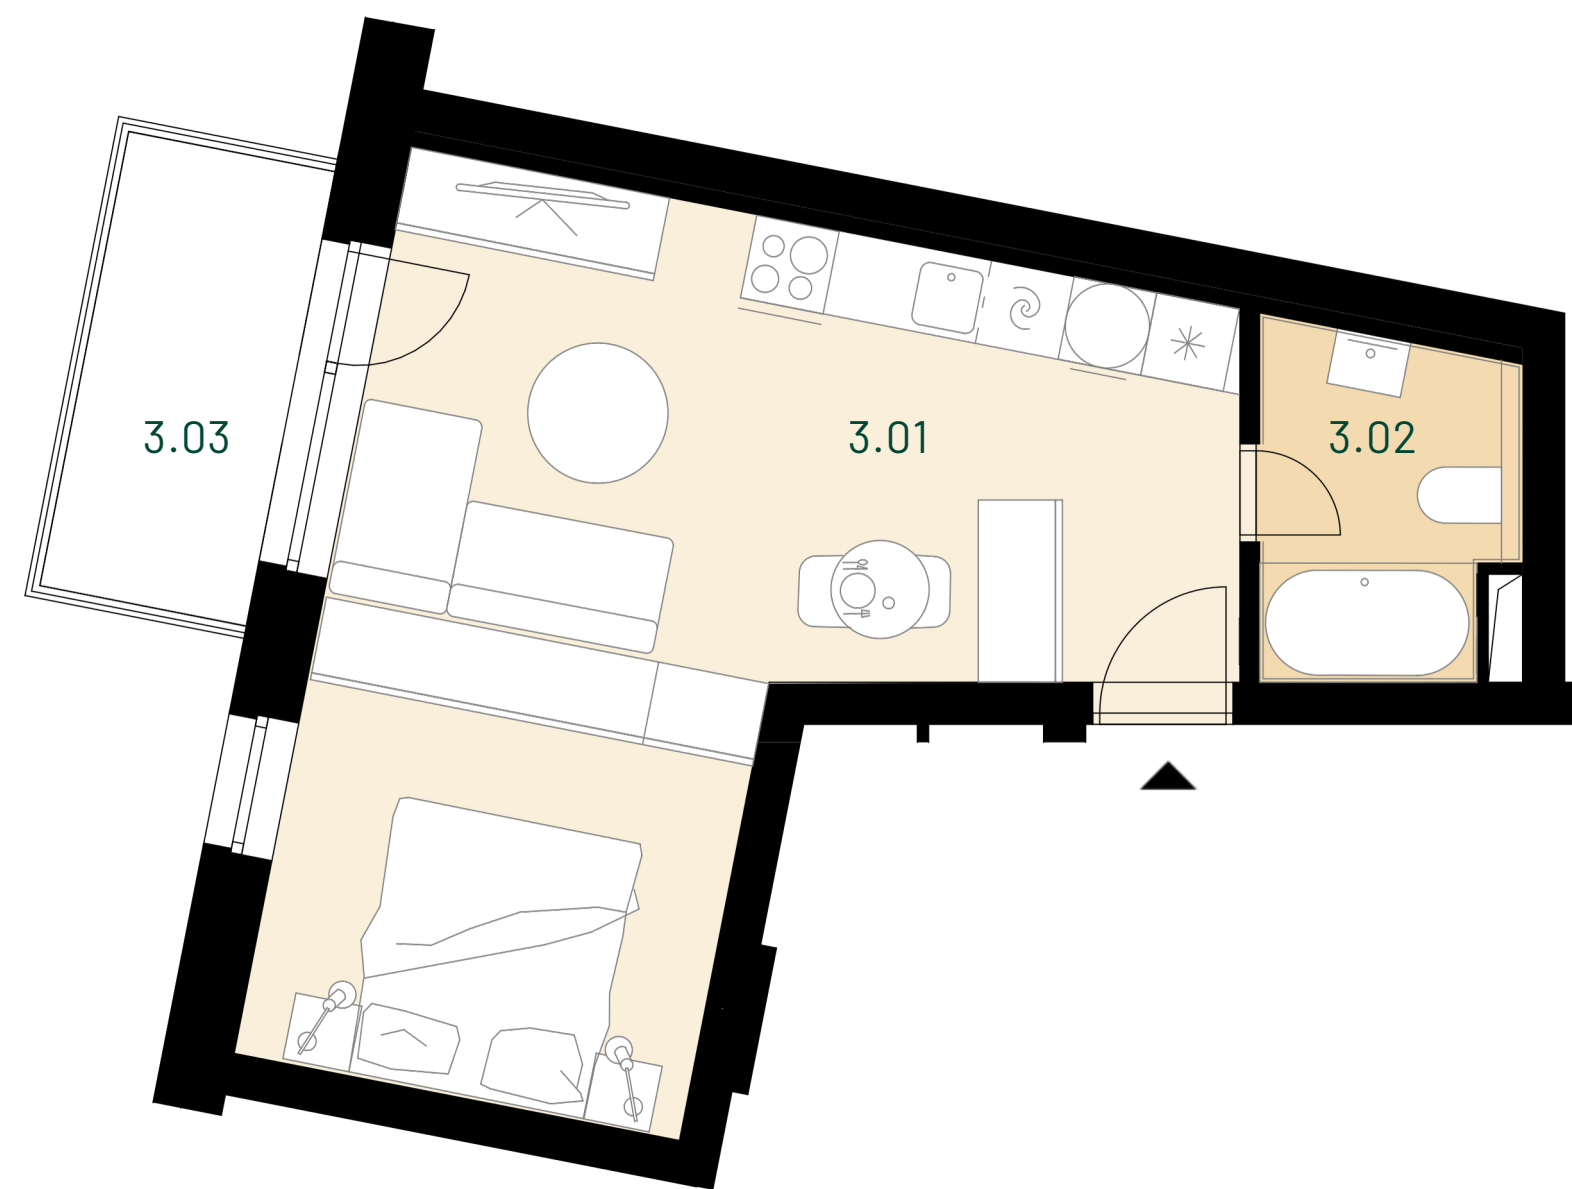

BYT B3.02


POČET IZIEB: 1
PODLAŽIE: 3. NP
ORIENTÁCIA: Z

3.01 IZBA S KUCHYŇOU 30,31 m²
3.02 KÚPEĽŇA S WC 4,32 m²

PLOCHA INTERIÉRU BYTU: 34,63 m²

3.03 BALKÓN 4,95 m²

PLOCHA EXTERIÉRU BYTU: 4,95 m²

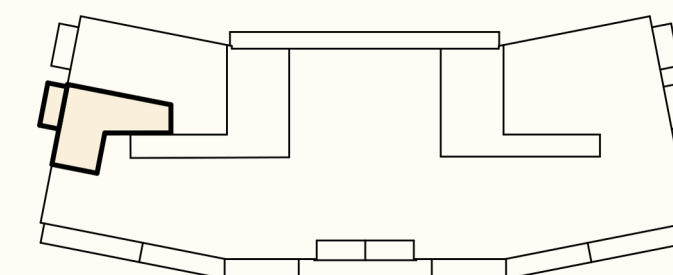

PÔDORYS PODLAŽIA