
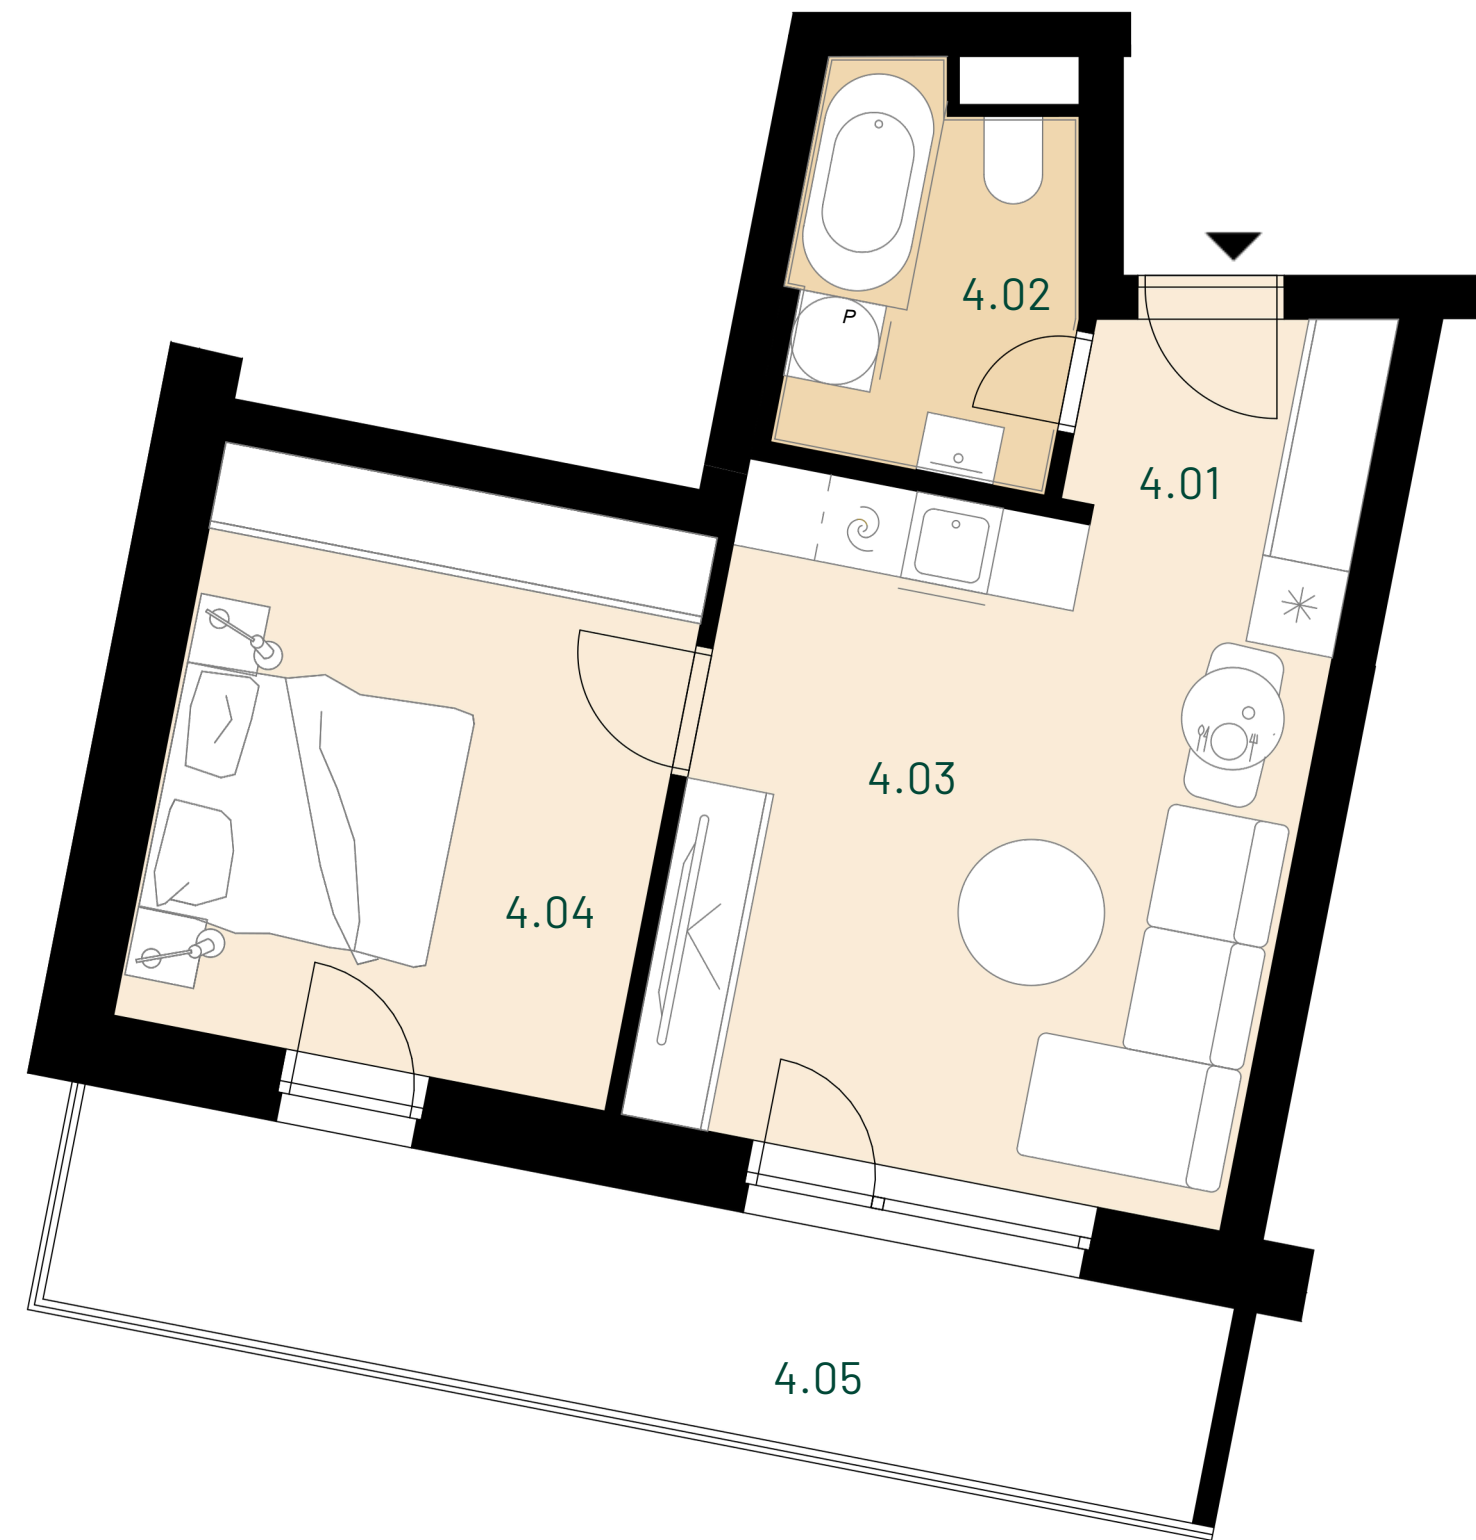


BYT B4.03

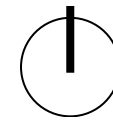


POČET IZIEB: **2**
PODLAŽIE: **4. NP**
ORIENTÁCIA: **JZ**

4.01 PREDSEIŇ 3,19 m²
4.02 KÚPEĽŇA S WC 4,99 m²
4.03 OBÝVACIA IZBA S KUCHYŇOU 19,06 m²
4.04 IZBA 13,68 m²

PLOCHA INTERIÉRU BYTU: 40,92 m²

4.05 BALKÓN 12,00 m²

PLOCHA EXTERIÉRU BYTU: 12,00 m²

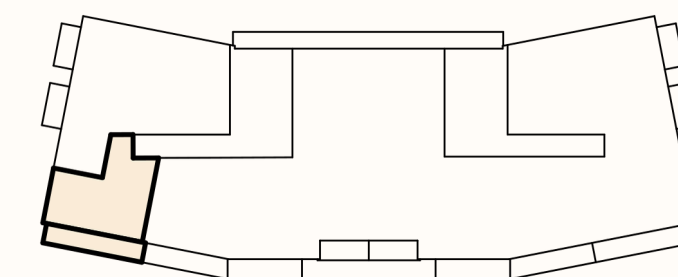

PÔDORYS PODLAŽIA